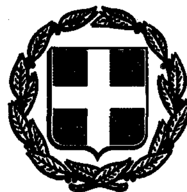


ΕΦΗΜΕΡΙΣ ΤΗΣ ΚΥΒΕΡΝΗΣΕΩΣ

ΤΗΣ ΕΛΛΗΝΙΚΗΣ ΔΗΜΟΚΡΑΤΙΑΣ

ΤΕΥΧΟΣ ΤΕΤΑΡΤΟ — Αρ. Φύλλου **445**

4 Μαΐου 1993

ΠΕΡΙΕΧΟΜΕΝΑ

ΑΠΑΛΛΟΤΡΙΩΣΕΙΣ

ΑΝΑΚΟΙΝΩΣΕΙΣ

ΠΟΛΕΟΔΟΜΙΑ

ΑΝΑΚΟΙΝΩΣΕΙΣ

ΑΠΑΛΛΟΤΡΙΩΣΕΙΣ

ΑΠΟΦΑΣΕΙΣ

Αριθ. Δ12α/φ50Α/0/33318 (1)

Ειδοποίηση παρακατάθεσης αποζημίωσης για ακίνητα που έχουν απαλλοτριωθεί με την απόφαση Δ1887/374/9.5.84 (Φ.Ε.Κ. 325/23.5.84 τ. Δ') των Υπουργών Οικονομικών και ΠΕ.ΧΩ.Δ.Ε. για την κατασκευή της Ε.Ο. Χαλκηδόνας - Έδεσσας - Φλώρινας - Γιουγκοσλαβικά Σύνορα (Τμήμα Δερβένι - Μουχαρέμ Χάνι).

Ο ΥΠΟΥΡΓΟΣ
ΠΕΡΙΒΑΛΛΟΝΤΟΣ ΧΩΡΟΤΑΞΙΑΣ ΚΑΙ ΔΗΜ. ΕΡΓΩΝ

Έχοντας υπόψη:

1) Τις διατάξεις των άρθρων 7 και 9 του Ν. Δ/τος 797/1971 «για αναγκαστικές απαλλοτριώσεις» (Φ.Ε.Κ. 1/1.1.1971 τ. Δ').

2) Τις διατάξεις του Π. Δ/τος 69/8.2.1988 «για τον οργανισμό της Γενικής Γραμματείας Δημοσίων Έργων» (Φ.Ε.Κ. 28/16.2.88 τ. Α').

3) Τον πίνακα παρακατάθεσης των αποζημιώσεων κατά ιδιοκτησία με ημερομηνία 7.8.1992 όπως έχει συνταχθεί σε εκτέλεση της απόφασης 68/20.3.1986 Μονομελούς Πρωτοδικείου Εδέσσης.

4) Την εξουσιοδοτική απόφαση του Υπουργού ΠΕ.-ΧΩ.Δ.Ε. Δ17α/01/79/24.8.89 Φ.Ε.Κ. 666/6.9.89 τ. Β' ειδοποιούμε τα πρόσωπα που έχουν ή αξιώνουν εμπράγματα δικαιώματα στα ακίνητα που έχουν απαλλοτριωθεί με την απόφαση που αναφέρεται στο θέμα ότι, η αποζημίωση των εκτάσεων και των επικειμένων τους, όπως σημειώνονται στα σχετικά κτηματολόγια, έχει κατατεθεί στη ΔΟΥ Εδέσσης με την έκδοση του Γραμματίου παρακταθήκης 18165/18.3.93 συνολικού ποσού 4.469.401 δραχμών.

Η αποζημίωση έχει κατατεθεί υπέρ των φερομένων ως ιδιοκτητών κατά τις ενδείξεις των σχετικών κτηματολογίων σε συνδυασμό με τις ενδείξεις της καθοριστικής των αποζημιώσεων απόφασης και θα καταβληθεί στα πρόσωπα που θα αναγνωρισθούν δικαιούχοι με απόφαση του Μονομελούς Πρωτοδικείου της Περιφερείας των ακινήτων.

Η παρούσα να δημοσιευθεί στην Εφημερίδα της Κυβερνήσεως.

Αθήνα, 14 Απριλίου 1993
Με εντολή Υπουργού
Η Τμηματάρχης
Β. ΓΚΟΤΣΟΥΛΙΑ

Αριθ. Δ12α/φ19/33233 (2)

Ειδοποίηση παρακατάθεσης αποζημίωσης για ακίνητα που έχουν απαλλοτριωθεί με την απόφαση Π. 5639/2212/7.10.85 (Φ.Ε.Κ. 672/1985 τ. Δ') των Υπουργών Οικονομικών και ΠΕ.ΧΩ.Δ.Ε. για την κατασκευή του αυτοκ/μου Αθήνας - Λαμίας (τμήμα Ασωπός - Διόδια) χ.θ. 51/473 - 57/680.

Ο ΥΠΟΥΡΓΟΣ
ΠΕΡΙΒΑΛΛΟΝΤΟΣ ΧΩΡΟΤΑΞΙΑΣ ΚΑΙ ΔΗΜ. ΕΡΓΩΝ

Έχοντας υπόψη:

1) Τις διατάξεις των άρθρων 7 και 9 του Ν. Δ/τος 797/1971 «για αναγκαστικές απαλλοτριώσεις» (Φ.Ε.Κ. 1/1.1.1971 τ. Δ').

2) Τις διατάξεις του Π. Δ/τος 69/8.2.1988 «για τον οργανισμό της Γενικής Γραμματείας Δημοσίων Έργων» (Φ.Ε.Κ. 28/16.2.88 τ. Α').

3) Τον πίνακα παρακατάθεσης των αποζημιώσεων κατά ιδιοκτησία με ημερομηνία 30.10.1992 όπως έχει συνταχθεί σε εκτέλεση της απόφασης 441/20.1.1992 Εφετείου Αθηνών.

4) Την εξουσιοδοτική απόφαση του Υπουργού ΠΕ.-ΧΩ.Δ.Ε. Δ17α/01/79/24.8.89 Φ.Ε.Κ. 666/6.9.89 τ. Δ' ειδοποιούμε τα πρόσωπα που έχουν ή αξιώνουν εμπράγματα δικαιώματα στα ακίνητα που έχουν απαλλοτριωθεί με την απόφαση που αναφέρεται στο θέμα ότι, η αποζημίωση των εκτάσεων και των επικειμένων τους, όπως σημειώνονται στα σχετικά κτηματολόγια, έχει κατατεθεί στο Ταμείο Παρακαταθηκών και Δανείων με την έκδοση του Γραμματίου παρακταθήκης 1854/6.4.93 συνολικού ποσού 3.131.700 δραχμών.

Η αποζημίωση έχει κατατεθεί υπέρ των φερομένων ως ιδιοκτητών κατά τις ενδείξεις των σχετικών κτηματολογίων σε συνδυασμό με τις ενδείξεις της καθοριστικής των αποζημιώσεων απόφασης και θα καταβληθεί στα πρόσωπα που θα αναγνωριστούν δικαιούχοι με απόφαση του Μονομελούς Πρωτοδικείου της Περιφερείας των ακινήτων.

Η παρούσα να δημοσιευθεί στην Εφημερίδα της Κυβερνήσεως.

Αθήνα, 12 Απριλίου 1993

Με εντολή Υπουργού
Η Τμηματάρχης
Β. ΓΚΟΤΣΟΥΛΙΑ

ΠΟΛΕΟΔΟΜΙΑ

ΑΠΟΦΑΣΕΙΣ

Αριθ. 2557 (3)

Τροποποίηση εγκεκριμένου σχεδίου πόλης Λάρισας.

Ο ΔΗΜΑΡΧΟΣ ΛΑΡΙΣΑΣ

Έχοντας υπόψη:

1) Τις διατάξεις

α) του από 17.7.1923 ΝΔ/τος, περί σχεδίων πόλεων και κωμών.

β) του Ν. Δ/τος 1377/1985, περί Γ.Ο.Κ.

γ) του Ν. Δ/τος 3200/1925, περί διοικητικής αποκέντρωσης.

δ) του Ν. Δ/τος 712/1970 εκτελεστικών του Ν. 532/1970, περί συμπληρώσεως των διατάξεων περί διοικητικής αποκέντρωσης.

ε) του Ν. Δ/τος 1032/1980, περί συστάσεως του Υπουργείου Χ.Ο.Π. κ.λπ.

στ) του Ν. Δ/τος 183/1986, περί έγκρισης τροποποιήσεων και καθορισμού όρων και περιορισμών δόμησης από του Νομάρχες (ΦΕΚ 70α/5.6.86).

ζ) του από 30.4.87 Π. Δ/τος περί έγκρισης τροποποιήσεων εγκεκριμένου σχεδίου πόλης με απόφαση του Δημοτικού Συμβουλίου του Δήμου Λάρισας (ΦΕΚ 391 Δ'/13.5.87).

η) τα από 22.1.88, 25.4.89 Π.Δ. (ΦΕΚ 354 Δ/12.5.88, 388 Δ/14.6.89) με τα οποία εγκρίθηκε το ρυμοτομικό σχέδιο πόλης Λάρισας.

2) Τις αποφάσεις 537 και 541/92 του Δημοτικού Συμβουλίου Λάρισας με τις οποίες προτείνεται η τροποποίηση του εγκεκριμένου σχεδίου πόλης.

3) Την από 20,25/1.93 γνωμοδότηση του Συμβουλίου Χ.Ο.Π. Νομού Λάρισας (αριθ. πρακτικού 32, συνεδρία 1η).

4) Την οριστική απόφαση 42/93 του Δημοτικού Συμβουλίου Λάρισας για την προτεινόμενη τροποποίηση αποφασίζουμε:

Άρθρο 1ο

Εγκρίνεται τροποποίηση εγκεκριμένου ρυμοτομικού σχεδίου πόλης Λάρισας με αύξηση του πλάτους της οδού Θεοφράστου στα 15 μ μέχρι την οδό Παιωνίου και στα 22 μ από Παιωνίου έως «Φαρσάλων» όπως ορίζεται στα τοπογραφικά διαγράμματα που συνοδεύουν την παρούσα απόφαση.

Άρθρο 2ο

Από τις διατάξεις αυτής της απόφασης δεν προκαλείται δαπάνη εις βάρος του προϋπολογισμού του Δήμου Λάρισας.

Η ισχύς της παρούσας απόφασης αρχίζει από την δημοσίευσή της στην Εφημερίδα της Κυβερνήσεως.

Μετά την παραπάνω δημοσίευση η απόφαση μαζί με το σχετικό τοπογραφικό διάγραμμα που τη συνοδεύει να αναρτηθεί στο Δημοτικό Κατάστημα επί 15ήμερο για ενημέρωση.

Η απόφαση αυτή να δημοσιευθεί στην Εφημερίδα της Κυβερνήσεως.

Λάρισα, 13 Απριλίου 1993

Ο Δήμαρχος
ΑΡΙΣΤΕΙΔΗΣ ΛΑΜΠΡΟΥΛΗΣ

ιΗΜΟΣ ΛΑΡΙΣΑΣ
ΜΗΜΑ ΠΟΛ.- ΠΕ

ΚΤΗΜΑΤΟΓΡΑΦΙΚΟ ΔΙΑΓΡΑΜΜΑ ΕΦΑΡΜΟΓΗΣ


ΟΣ ΛΑΡΙΣΑΣ
ΜΑ ΠΟΛ.- ΠΕ

109 Β
ΧΩΡΟΣ ΒΟΤΑΝΙΚΟΥ ΚΗΠΟΥ ΥΠ. ΓΕΩΡΓΙΑΣ
Γ 2475


Γ 2475

109 Α
Γ 2476
Χ. ΠΑΡΚ.

Γ 2482

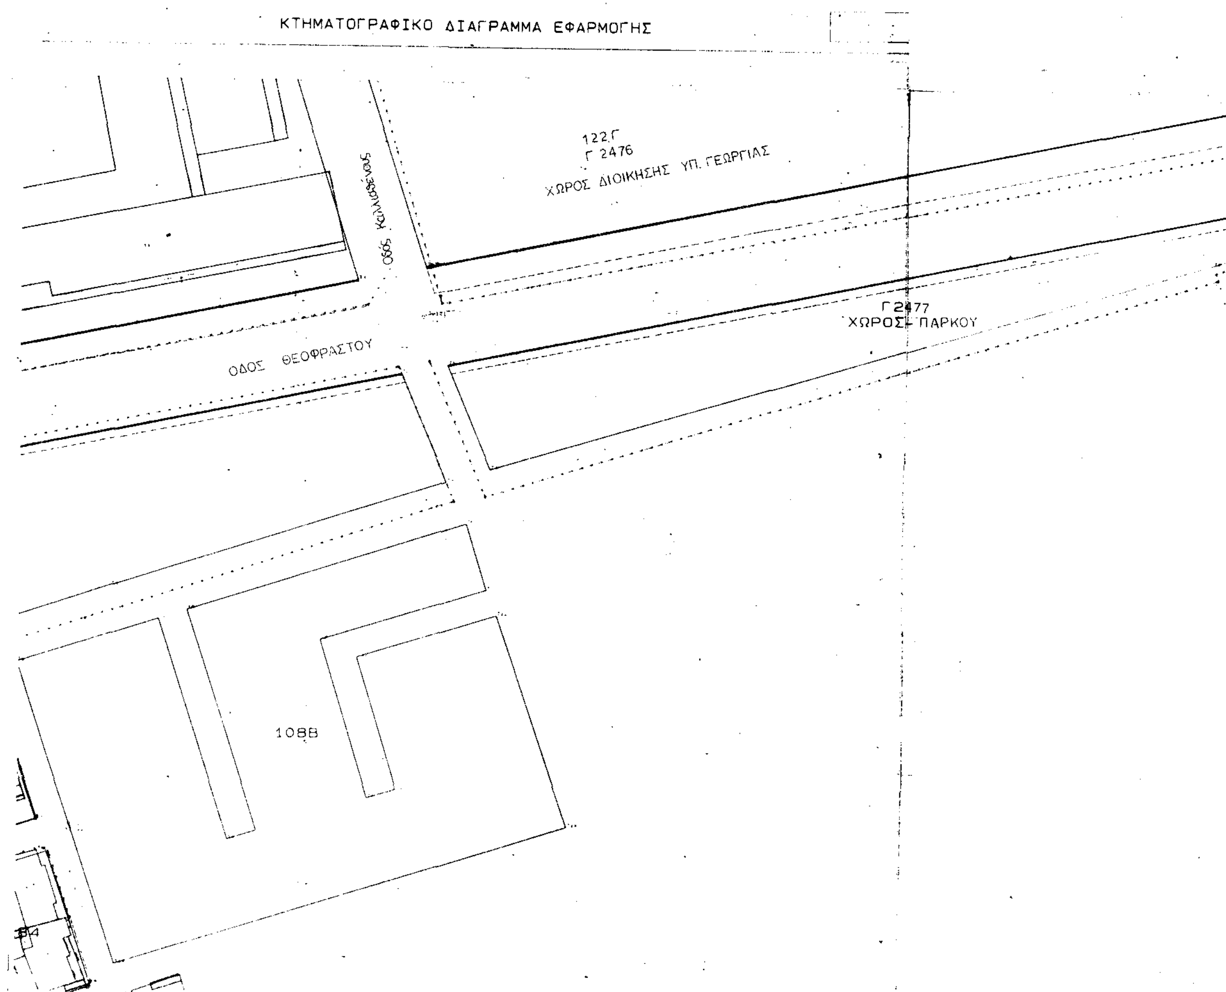

ΚΤΗΜΑΤΟΓΡΑΦΙΚΟ ΔΙΑΓΡΑΜΜΑ ΕΦΑΡΜΟΓΗΣ
122,Γ
Γ 2476
ΧΩΡΟΣ ΔΙΟΙΚΗΣΗΣ ΥΠ. ΓΕΩΡΓΙΑΣ
Οδός Καλλισθένους
ΟΔΟΣ ΘΕΟΦΡΑΣΤΟΥ
Γ 2477
ΧΩΡΟΣ ΠΑΡΚΟΥ
1088

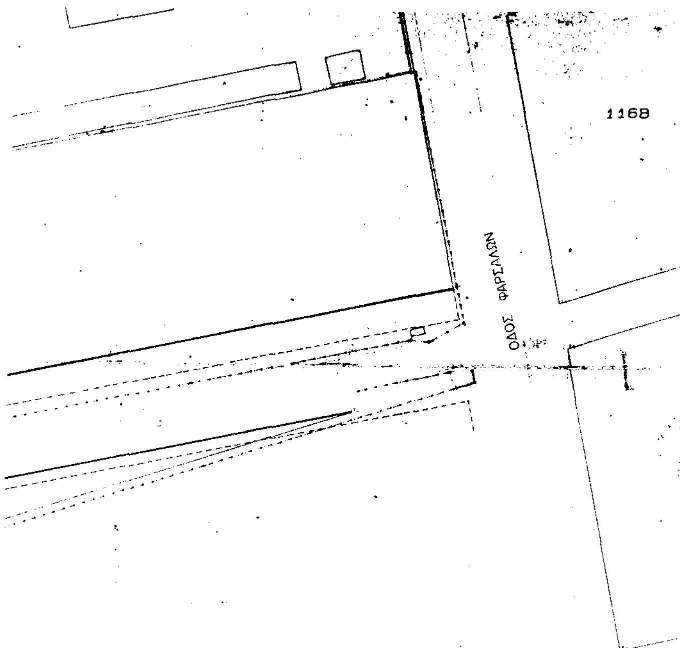

ΔΗΜΟΣ ΛΑΡΙΣΑΣ

Δ/ΝΣΗ ΤΕΧΝΙΚΗΣ ΥΠΗΡΕΣΙΑΣ
ΤΜΗΜΑ ΠΟΛΕΟΔΟΜΙΑΣ
ΓΡΑΦΕΙΟ ΣΧΕΔΙΟΥ ΠΟΛΗΣ &
ΚΥΚΛΟΦΟΡΙΑΚΩΝ ΡΥΘΜΙΣΕΩΝ

(5)

ΤΟΠΟΓΡΑΦΙΚΟ ΔΙΑΓΡΑΜΜΑ
ΤΡΟΠΟΠΟΙΗΣΗ ΣΧΕΔΙΟΥ ΠΟΛΗΣ ΛΑΡΙΣΑΣ
ΣΤΗΝ ΟΔΟ ΘΕΟΦΡΑΣΤΟΥ ΠΙΝ. 1318..1418
ΣΥΝΟΙΚΙΣΜΟΣ

ΘΕΜΑ: "Διαπλάτυνση της οδού Θεοφράστου από Παιωνίου μέχρι Φαρσάλων στα 22 μ. πλάτος."

Το παρον συνοδευει την υπ αριθμ απoφαση Λαρισας


Λαρισα


Ο ΣΥΝΤΑΞΑΣ

Η ΠΡΟΙΣΤΑΜΕΝΗ

ΘΕΩΡΗΘΗΚΕ
Λαρισα

ΔΙΑΝΟΜΗ ΠΙΝΑΚΙΔΩΝ

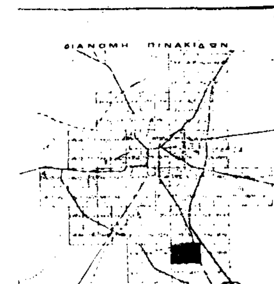

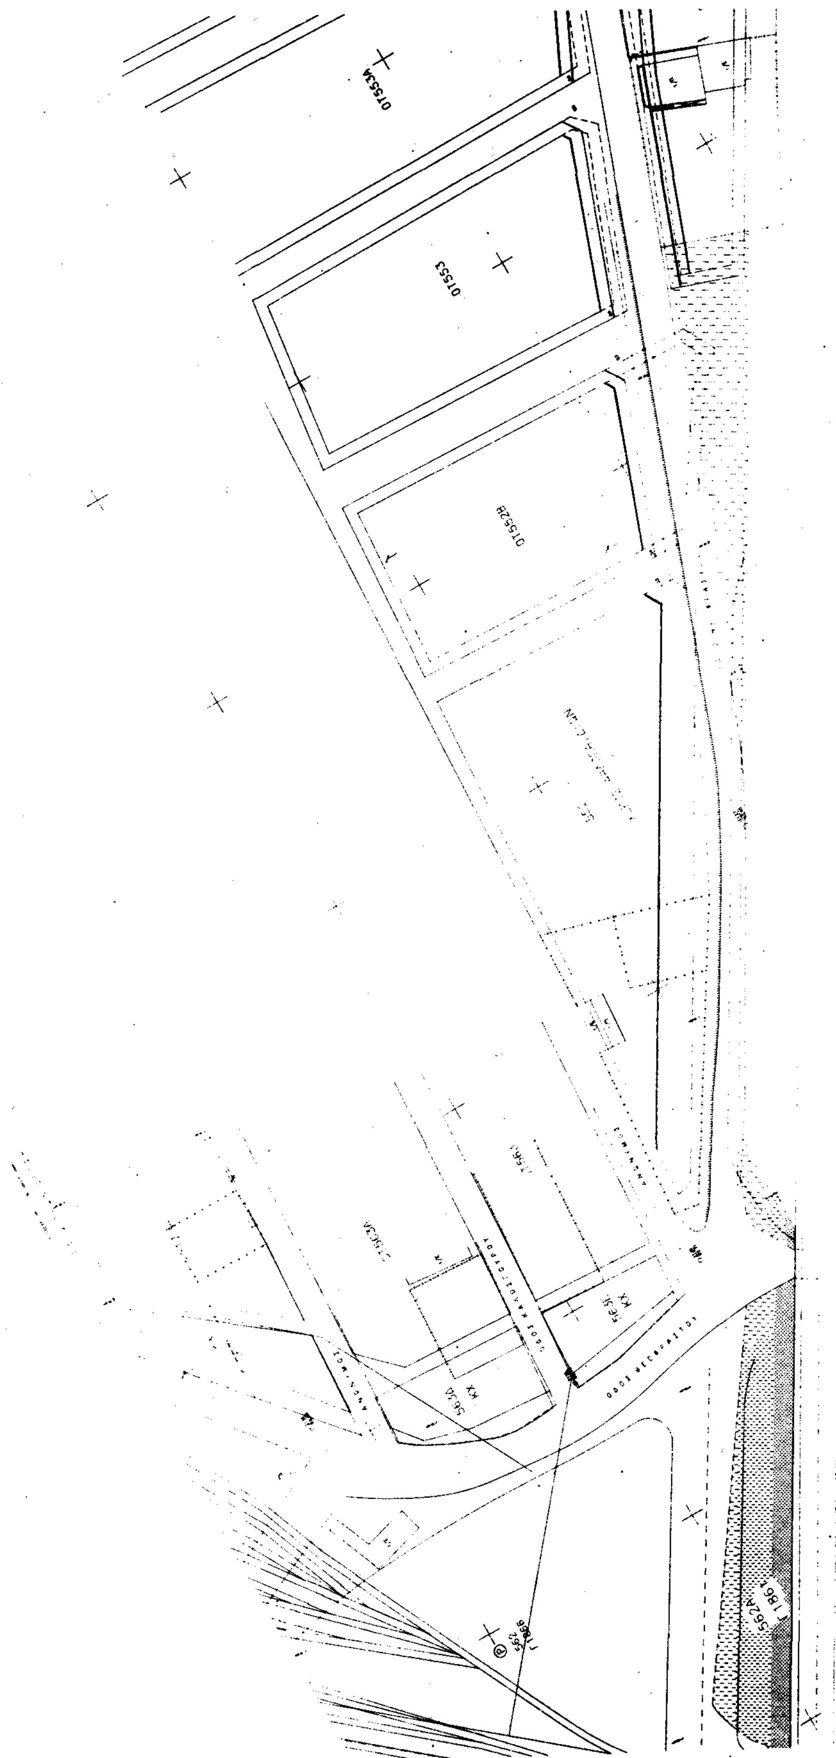

φ.210

ΔΗΜΟΣ ΛΑΡΙΣΑΣ
Δ/ΝΣΗ ΤΕΧΝΙΚΗΣ ΥΠΗΡΕΣΙΑΣ
ΤΜΗΜΑ ΠΟΛΕΟΔΟΜΙΑΣ
ΓΡΑΦΕΙΟ ΣΧΕΔΙΟΥ ΠΟΛΗΣ &
ΚΥΚΛΟΦΟΡΙΑΚΩΝ ΡΥΘΜΙΣΕΩΝ

ΤΟΠΟΓΡΑΦΙΚΟ ΔΙΑΓΡΑΜΜΑ
ΤΡΟΠΟΠΟΙΗΣΗ ΣΧΕΔΙΟΥ ΠΟΛΗΣ ΛΑΡΙΣΑΣ
ΣΤΗΝ ΟΔΟ ΘΕΟΦΡΑΣΤΟΥ ΠΙΝ.0919-1019
ΣΥΝΟΙΚΙΣΜΟΣ ΑΒΕΡΩΦ

ΘΕΜΑ: "ΑΥΞΗΣΗ ΠΛΑΤΟΥΣ ΤΗΣ ΟΔΟΥ ΘΕΟΦΡΑΣΤΟΥ ΣΕ 15.00 μ."

Το παρον συνοδευει την υπ αριθμ
απoφαση Λαρισας


Λαρισα

Η ΠΡΟΙΣΤΑΜΕΝΗ


Ο ΣΥΝΤΑΞΑΣ


ΝΟΤΗ ΠΑΡΑΤΣΕΥΗ


ΘΕΩΡΗΘΗΚΕ
Λαρισα

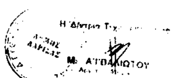

Η Δ/ντρια Τ.Υ.
Μ. ΑΤΘΑΝΙΩΤΟΥ

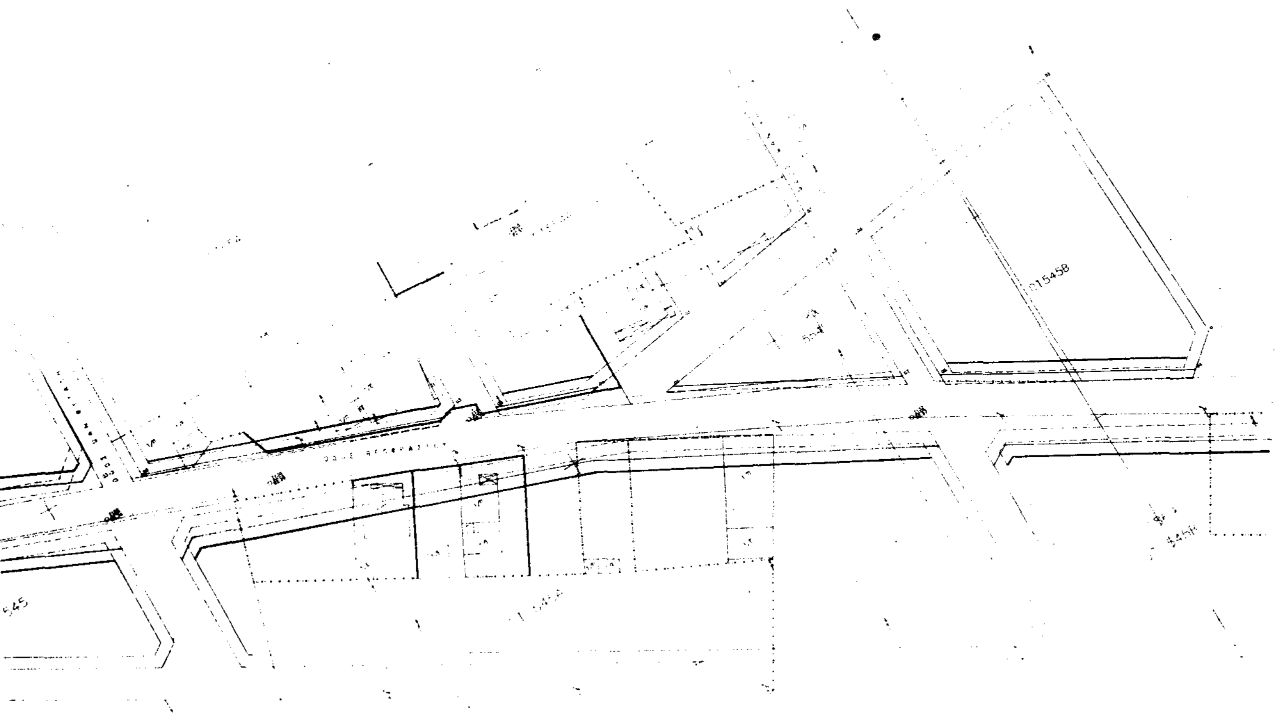

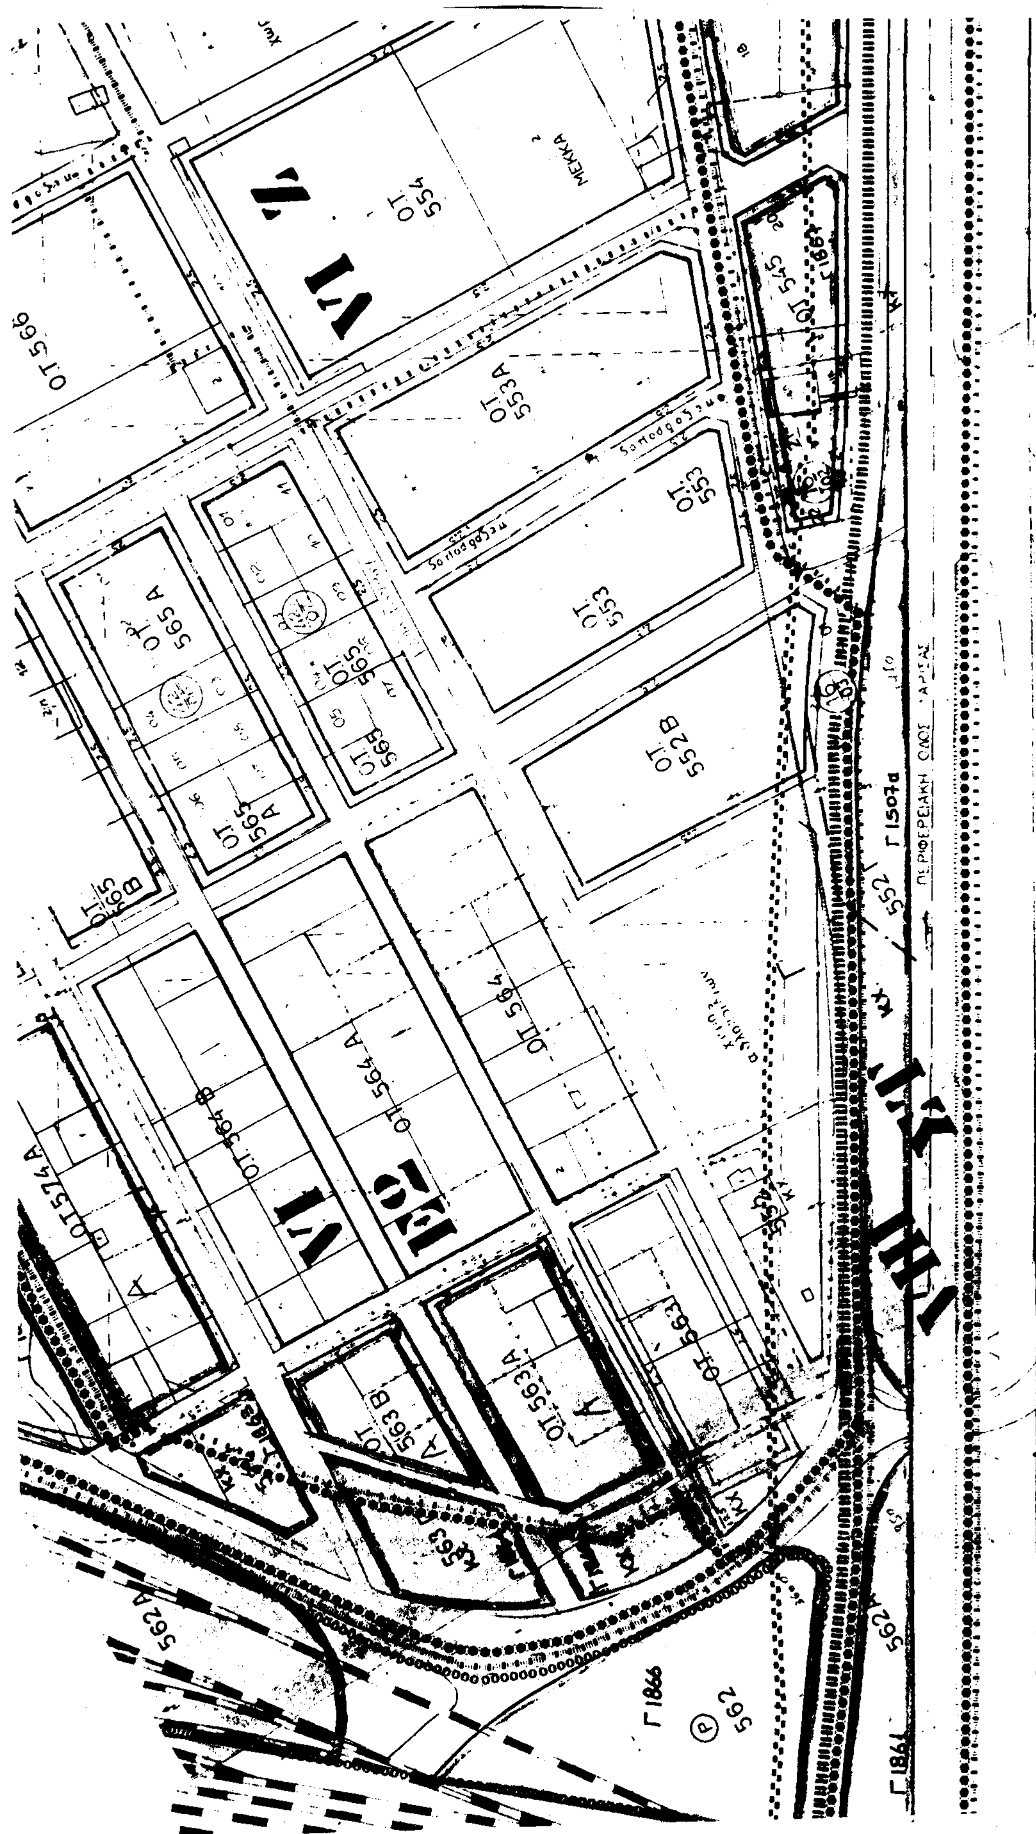

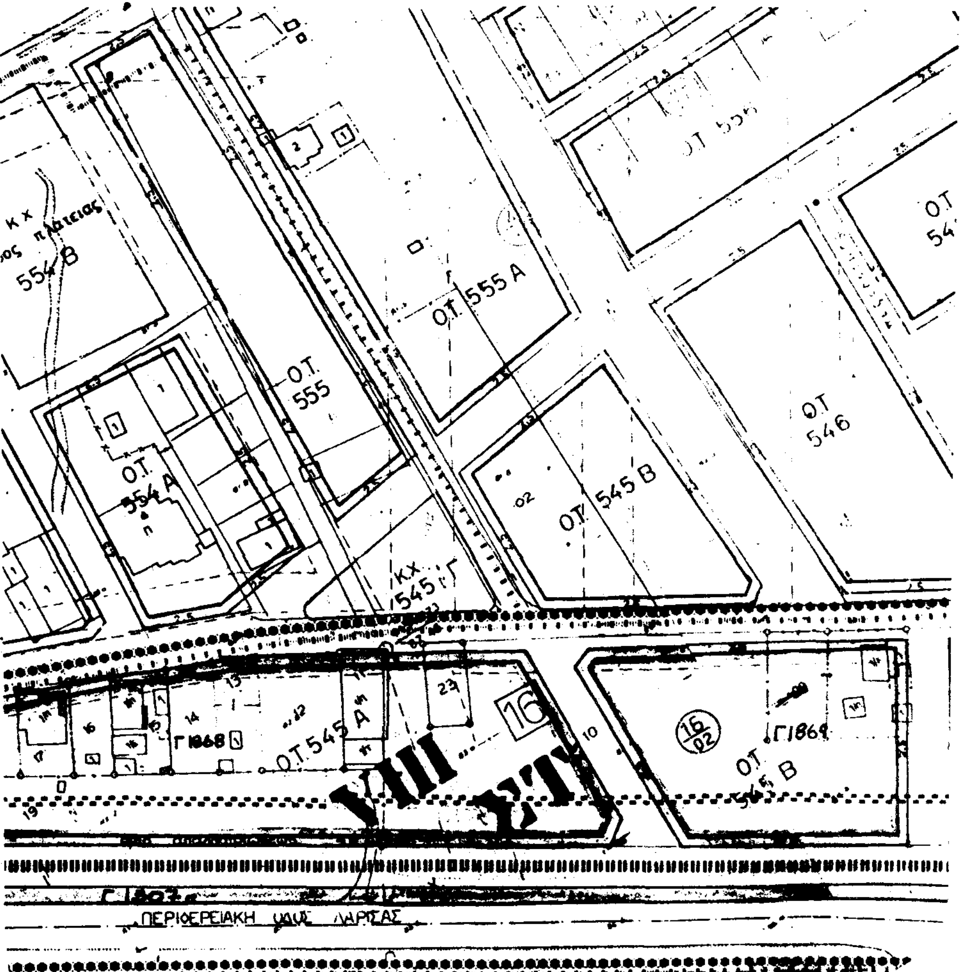

ΔΗΜΟΣ ΛΑΡΙΣΑΣ

Δ/ΝΣΗ ΤΕΧΝΙΚΗΣ ΥΠΗΡΕΣΙΑΣ
ΤΜΗΜΑ ΠΟΛΕΟΔΟΜΙΑΣ
ΓΡΑΦΕΙΟ ΣΧΕΔΙΟΥ ΠΟΛΗΣ & ΚΥΚΛΟΦΟΡΙΑΚΩΝ ΡΥΘΜΙΣΕΩΝ

φ. 210

Κλ. 1:1000

ΤΟΠΟΓΡΑΦΙΚΟ ΔΙΑΓΡΑΜΜΑ

ΤΡΟΠΟΠΟΙΗΣΗ ΣΧΕΔΙΟΥ ΠΟΛΗΣ ΛΑΡΙΣΑΣ
ΣΤΗΝ ΟΔΟ ΘΕΟΦΡΑΣΤΟΥ ΠΙΝ. 0.919 - 10.19
ΣΥΝΟΙΚΙΣΜΟΣ ΑΒΕΡΩΦ

ΘΕΜΑ: ΑΥΞΗΣΗ ΠΛΑΤΟΥΣ ΤΗΣ ΟΔΟΥ ΘΕΟΦΡΑΣΤΟΥ ΣΕ 15.00μ.


Το παρον συνοδευει την υπ αριθμ απoφαση Λαρισας


Λαρισα

Η ΠΡΟΙΣΤΑΜΕΝΗ

Ο ΣΥΝΤΑΞΑΣ


ΘΕΩΡΗΘΗΚΕ
Λαρισα

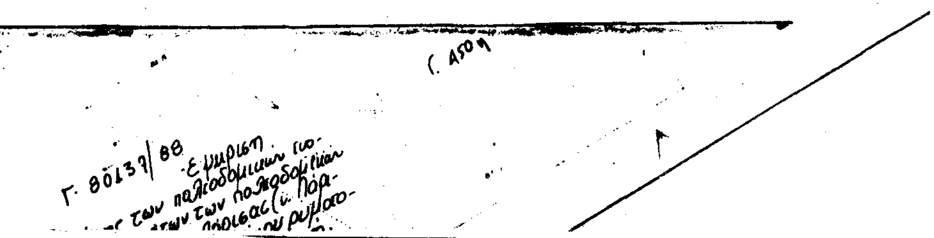

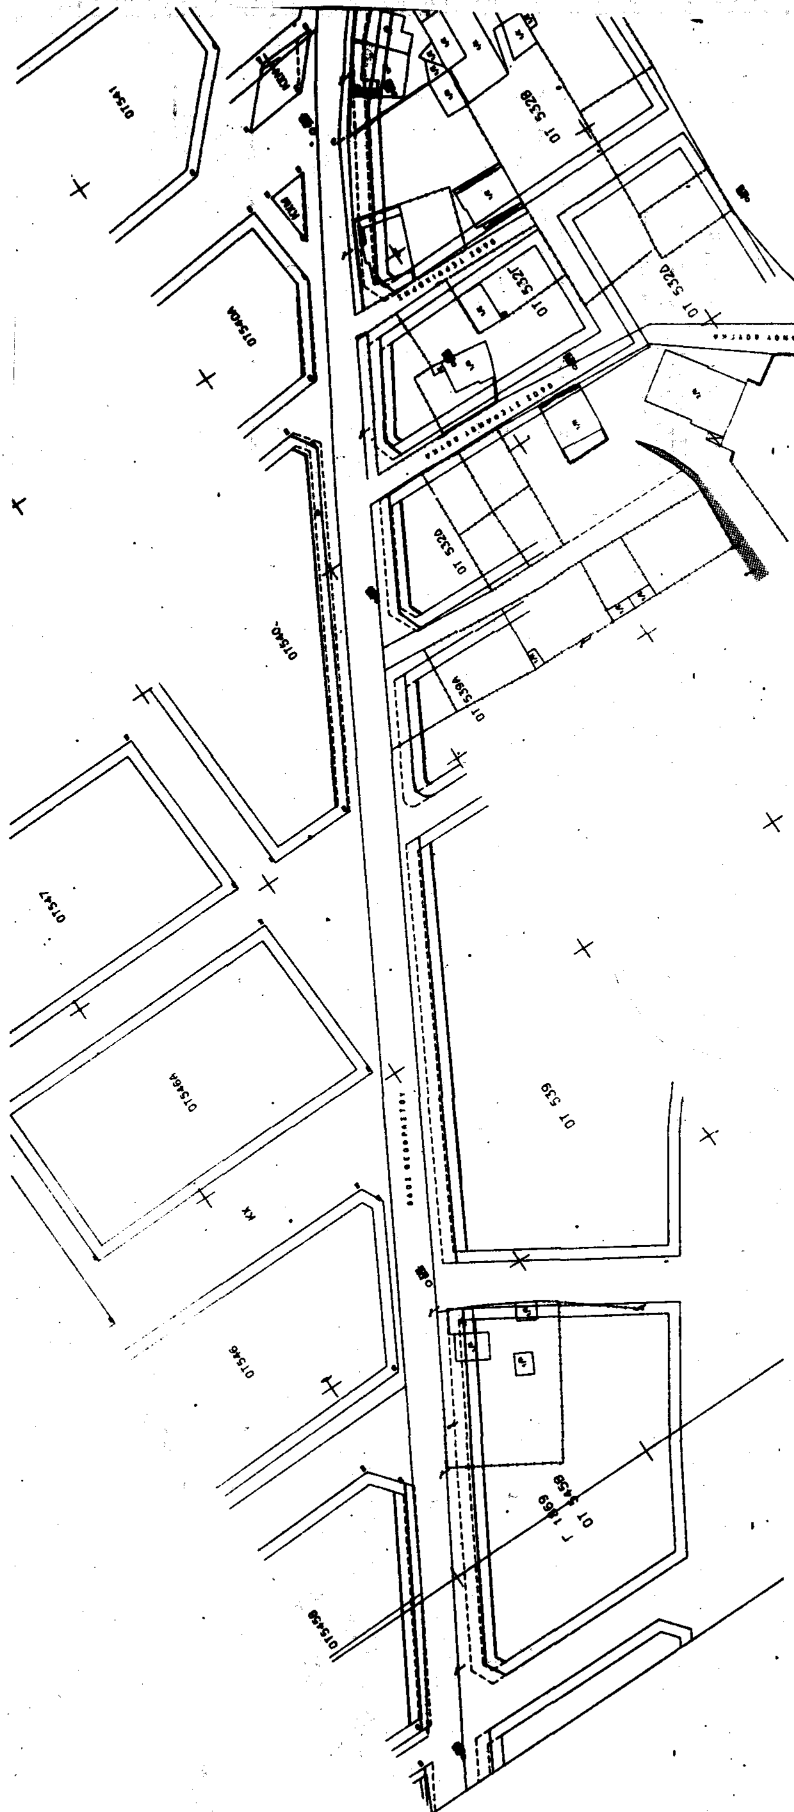

ΔΗΜΟΣ ΛΑΡΙΣΑΣ
Δ/ΝΣΗ ΤΕΧΝΙΚΗΣ ΥΠΗΡΕΣΙΑΣ
ΤΜΗΜΑ ΠΟΛΕΟΔΟΜΙΑΣ
ΓΡΑΦΕΙΟ ΣΧΕΔΙΟΥ ΠΟΛΗΣ &
ΚΥΚΛΟΦΟΡΙΑΚΩΝ ΡΥΘΜΙΣΕΩΝ

ΤΟΠΟΓΡΑΦΙΚΟ ΔΙΑΓΡΑΜΜΑ
ΤΡΟΠΟΠΟΙΗΣΗ ΣΧΕΔΙΟΥ ΠΟΛΗΣ ΛΑΡΙΣΑΣ
ΣΤΗΝ ΟΔΟ ΘΕΟΦΡΑΣΤΟΥ
ΣΥΝΟΙΚΙΣΜΟΣ

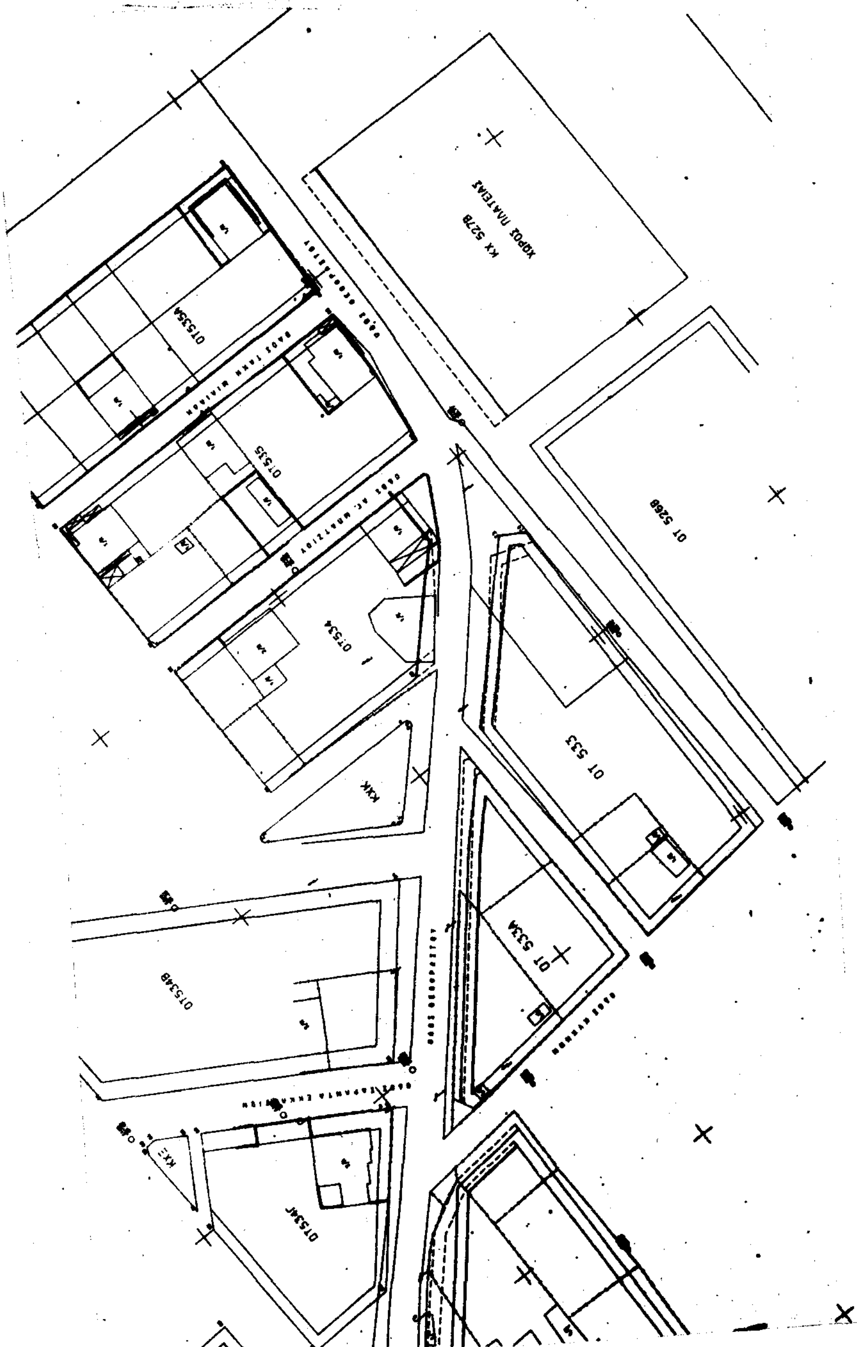

ΜΕΚΚΑ

ΟΤ 554 Α

ΟΤ 555

ΟΤ 555 Α

ΟΤ 556

ΟΤ 545 Α

ΟΤ 545 Β

ΟΤ 546

ΟΤ 546 Β

ΟΤ 546 Α

547

547 Β

ΟΤ 547 Α

ΠΕΡΙΦΕΡΕΙΑΚΗ ΟΔΟΣ ΛΑΡΙΣΑΣ

VIII

ΟΤ 532 Α


ΟΤ 532


Γ 1876

Γ 1875

ΟΤ 525

Γ 1880

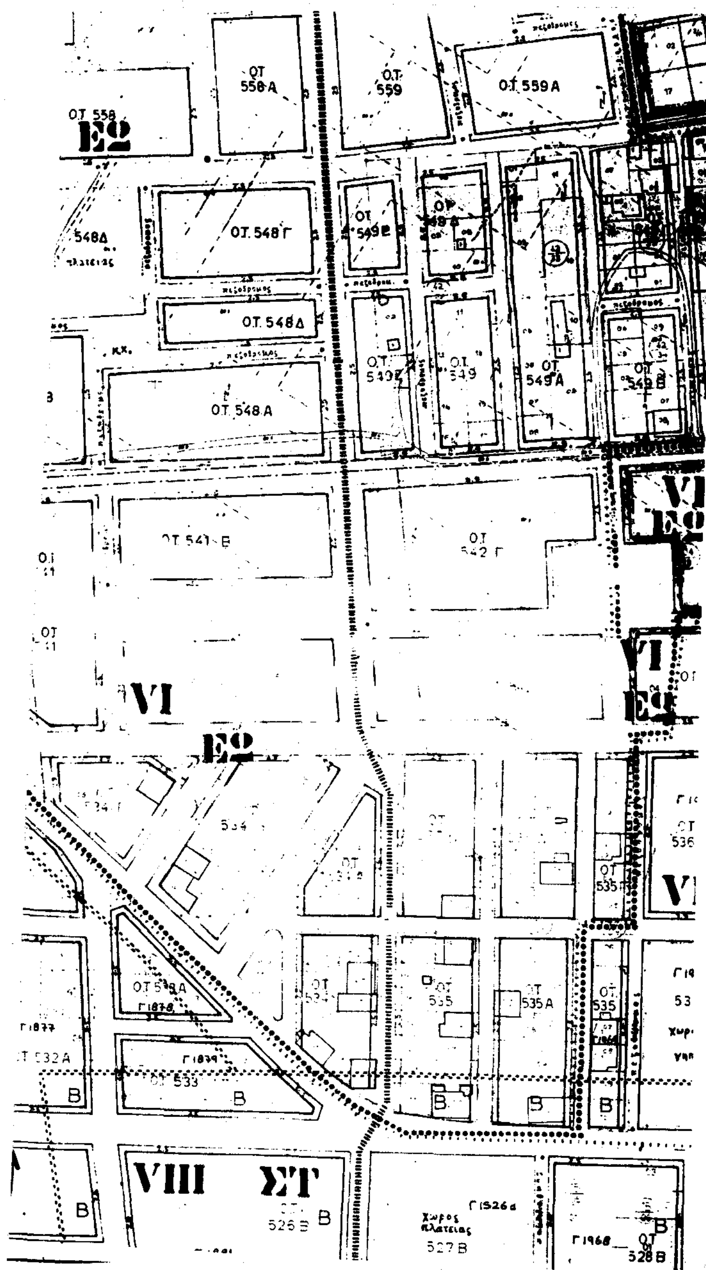

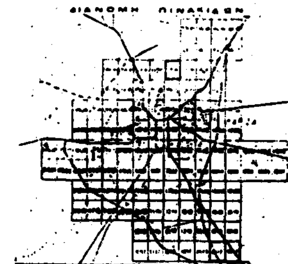

ΔΗΜΟΣ ΛΑΡΙΣΑΣ

Φ.210

Δ/ΝΣΗ ΤΕΧΝΙΚΗΣ ΥΠΗΡΕΣΙΑΣ
ΤΜΗΜΑ ΠΟΛΕΟΔΟΜΙΑΣ
ΓΡΑΦΕΙΟ ΣΧΕΔΙΟΥ ΠΟΛΗΣ &
ΚΥΚΛΟΦΟΡΙΑΚΩΝ ΡΥΘΜΙΣΕΩΝ

1:1000
(Β)
κλ. 1:1000

ΤΟΠΟΓΡΑΦΙΚΟ ΔΙΑΓΡΑΜΜΑ
ΤΡΟΠΟΠΟΙΗΣΗ ΣΧΕΔΙΟΥ ΠΟΛΗΣ ΛΑΡΙΣΑΣ
ΣΤΗΝ ΟΔΟ ΘΕΟΦΡΑΣΤΟΥ **ΠΙΝ.** 10.19 - 11.19 - 10.18 - 11.18
ΣΥΝΟΙΚΙΣΜΟΣ ΑΒΕΡΩΦ

ΘΕΜΑ ΑΥΞΗΣΗ ΠΛΑΤΟΥΣ ΤΗΣ ΟΔΟΥ ΘΕΟΦΡΑΣΤΟΥ ΣΕ 15.00 μ.

Το παρον συνοδευει την υπ αριθμ.
αποφαση Λαρισας

Λαρισα


Η ΠΡΟΙΣΤΑΜΕΝΗ

Ο ΣΥΝΤΑΞΑΣ


ΘΕΩΡΗΘΗΚΕ
Λαρισα



Η Δ/ντρια Τεχν. Υπηρεσίας
Μ. ΑΓΓΕΛΙΩΤΟΥ

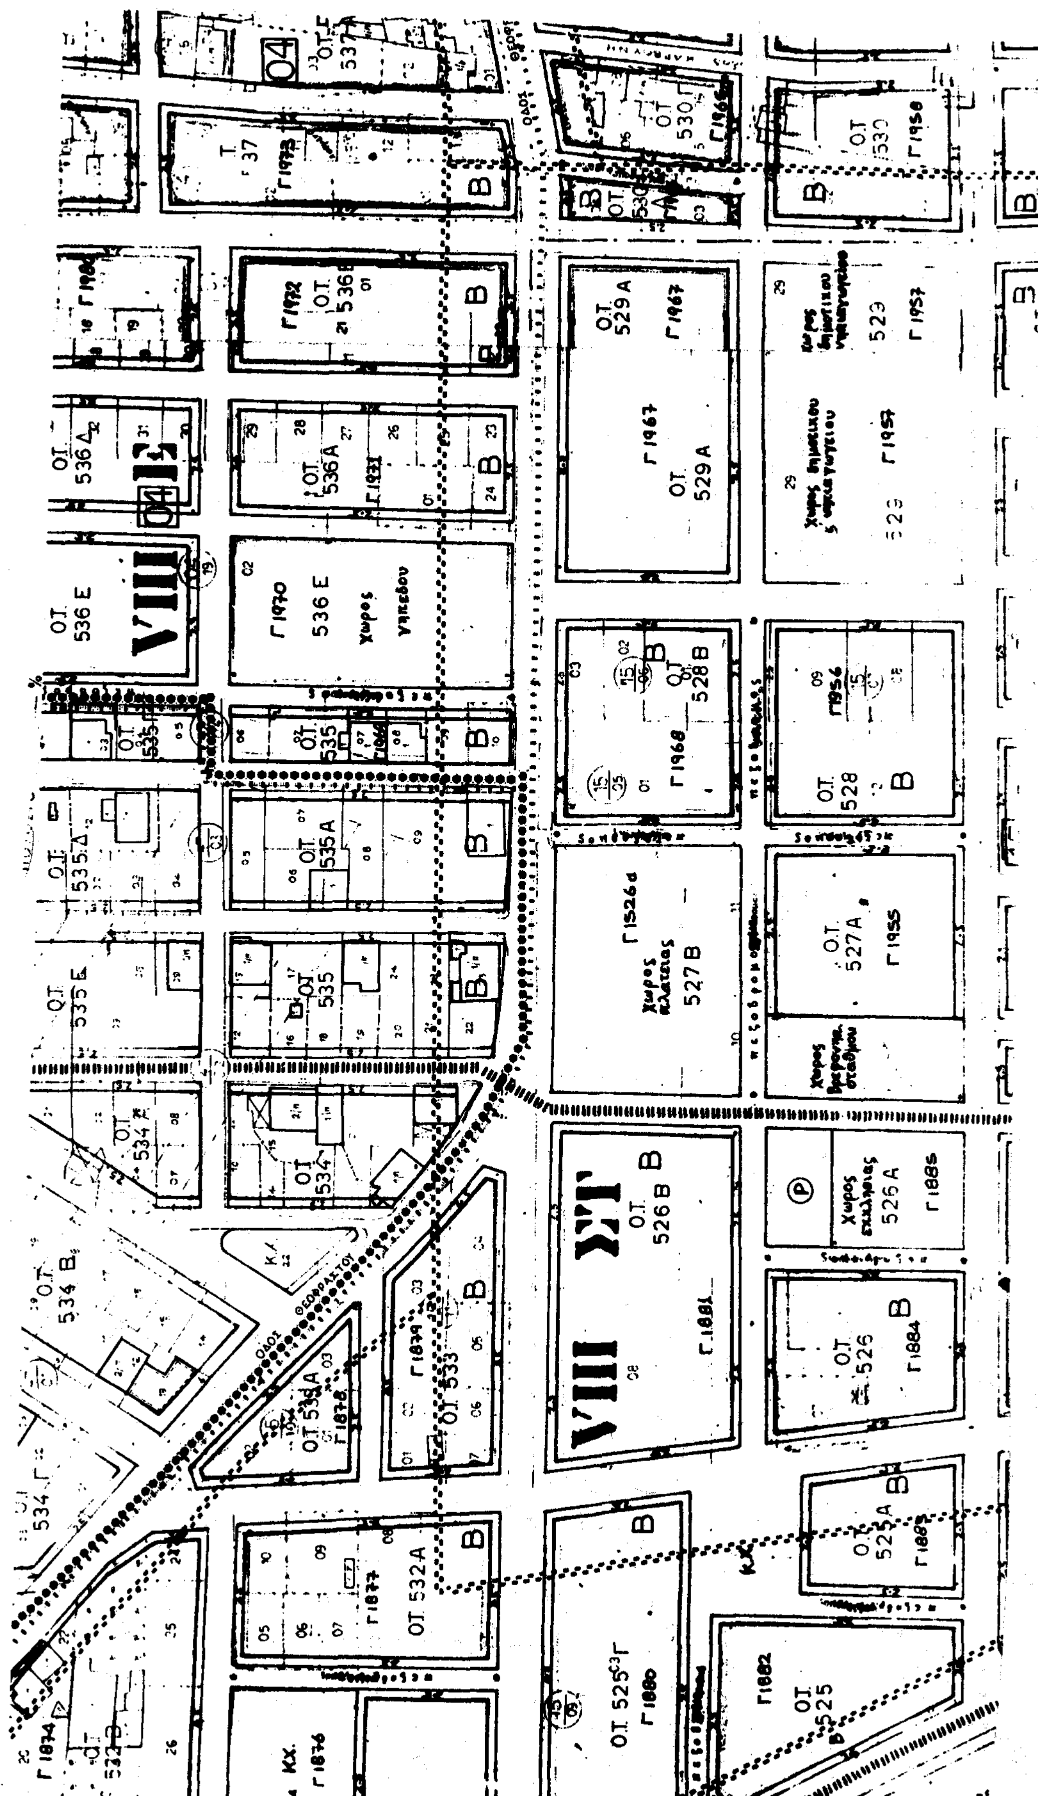
Ο.Τ. 536 Ε
Γ 1970
536 Ε
Χώρος γηπέδου
Ο.Τ. 529 Α
Γ 1967
Ο.Τ. 528 Β
Γ 1968
Ο.Τ. 528
Γ 1956
Γ 1526 α
Χώρος πλατείας
527 Β
Ο.Τ. 527 Α
Γ 1955
Ο.Τ. 526 Β
Γ 1881
Χώρος σχολάρχιας
526 Α
Γ 1885
Ο.Τ. 526
Γ 1884
Ο.Τ. 532 Α
Γ 1877
Ο.Τ. 533
Ο.Τ. 525 Γ
Γ 1880
Ο.Τ. 525
Γ 1882
ΟΔΟΣ ΘΕΟΦΡΑΣΤΟΥ
VIII
ΣΤ

ΔΗΜΟΣ ΛΑΡΙΣΑΣ
Δ/ΝΣΗ ΤΕΧΝΙΚΗΣ ΥΠΗΡΕΣΙΑΣ
ΤΜΗΜΑ ΠΟΛΕΟΔΟΜΙΑΣ
ΓΡΑΦΕΙΟ ΣΧΕΔΙΟΥ ΠΟΛΗΣ & ΚΥΚΛΟΦΟΡΙΑΚΩΝ ΡΥΘΜΙΣΕΩΝ
ΤΟΠΟΓΡΑΦΙΚΟ ΔΙΑΓΡΑΜΜΑ
ΤΡΟΠΟΠΟΙΗΣΗ ΣΧΕΔΙΟΥ ΠΟΛΗΣ ΛΑΡΙΣΑΣ
ΣΤΗΝ ΟΔΟ ΘΕΟΦΡΑΣΤΟΥ ΠΙΝ. 11.18-12.18
ΣΥΝΟΙΚΙΣΜΟΣ Ν. ΗΠΕΙΡΩΤΙΚΑ - ΑΒΕΡΩΦ
ΘΕΜΑ: Αύξηση πλάτους της οδού Θεοφράστου σε 15 μ.
Το παρόν συνοδεύει την υπ' αριθμ. απόφαση Λαρισας
Λαρισα
Η ΠΡΟΙΣΤΑΜΕΝΗ
Ο ΣΥΝΤΑΞΑΣ
ΝΟΤΗ ΠΑΡΑΣΚΕΥΗ
ΘΕΩΡΗΘΗΚΕ
Λαρισα
VIII
E
IX
ΟΤ 538 Α
Γ 1936
ΟΤ 538
Γ 1935
ΟΤ 531
Γ 1963
ΟΤ 531 Α
Γ 1962
ΟΤ 530 Β
Γ 1964
ΟΤ 530 Α
Γ 1959
ΟΤ 531 Β
Γ 1960
Γ 1961
Κ.Χ.
Γ 1946
ΟΤ 524

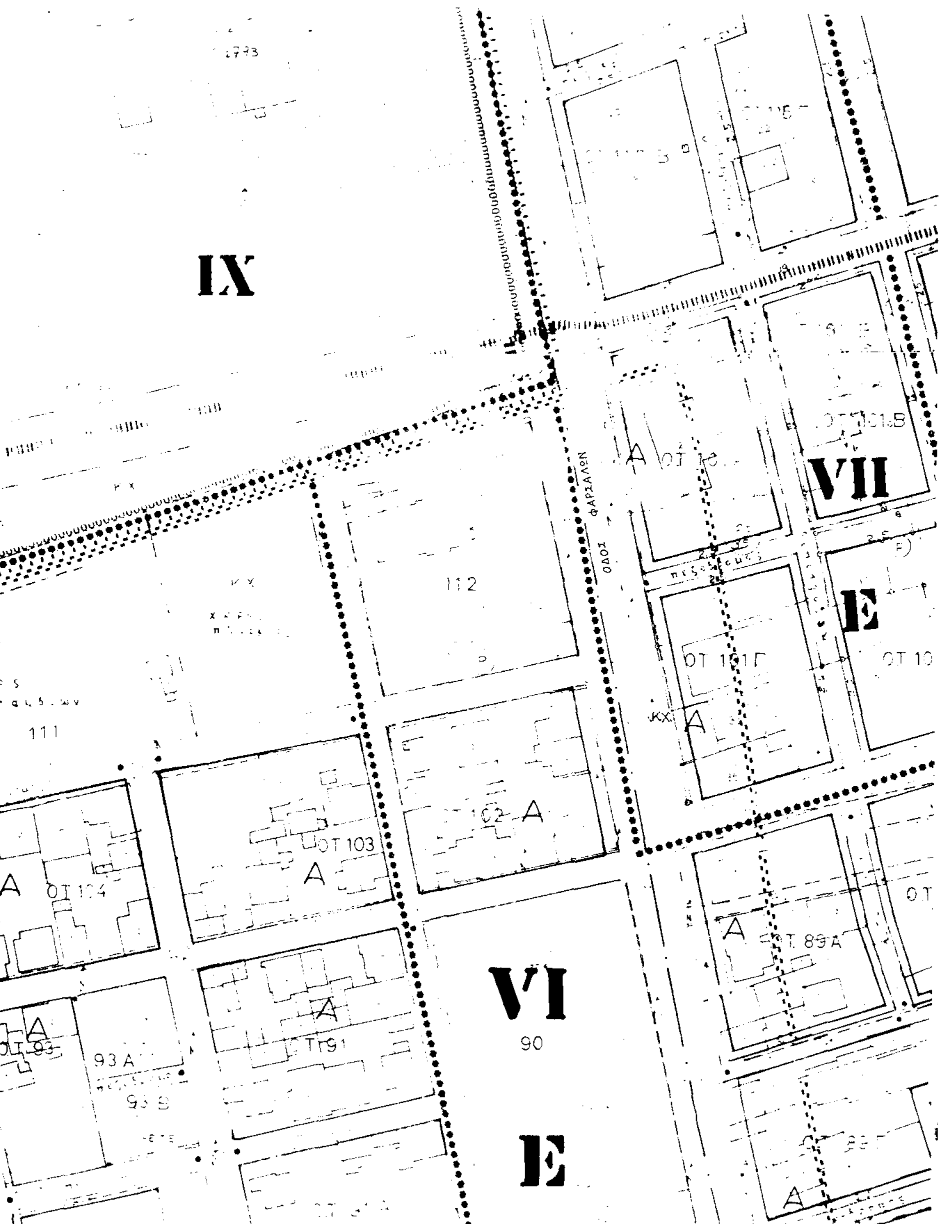

φ.210
κλ. 1:1000
(8)

ΔΗΜΟΣ ΛΑΡΙΣΑΣ

Δ/ΝΣΗ ΤΕΧΝΙΚΗΣ ΥΠΗΡΕΣΙΑΣ
ΤΜΗΜΑ ΠΟΛΕΟΔΟΜΙΑΣ
ΓΡΑΦΕΙΟ ΣΧΕΔΙΟΥ ΠΟΛΗΣ & ΚΥΚΛΟΦΟΡΙΑΚΩΝ ΡΥΘΜΙΣΕΩΝ

ΤΟΠΟΓΡΑΦΙΚΟ ΔΙΑΓΡΑΜΜΑ

ΤΡΟΠΟΠΟΙΗΣΗ ΣΧΕΔΙΟΥ ΠΟΛΗΣ ΛΑΡΙΣΑΣ
ΣΤΗΝ ΟΔΟ ΘΕΟΦΡΑΣΤΟΥ ΠΙΝ. 1318-1418
ΣΥΝΟΙΚΙΣΜΟΣ ΑΒΕΡΩΦ

ΘΕΜΑ: Διαπλάτυνση της οδού Θεοφράστου από Παιωνίου μέχρι Φαρσάλων στα 22 μ. πλάτος.


Το παρόν συνοδεύει την υπ αριθμ. απόφαση Λαρισας

Λαρισα


Η ΠΡΟΙΣΤΑΜΕΝΗ


Ο ΣΥΝΤΑΞΑΣ


ΘΕΩΡΗΘΗΚΕ
Λαρισα

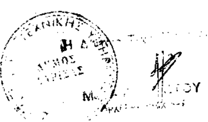

ΚΤΗΜΑΤΟΓΡΑΦΙΚΟ ΔΙΑΓΡΑΜΜΑ ΕΦΑΡΜΟΓΗΣ

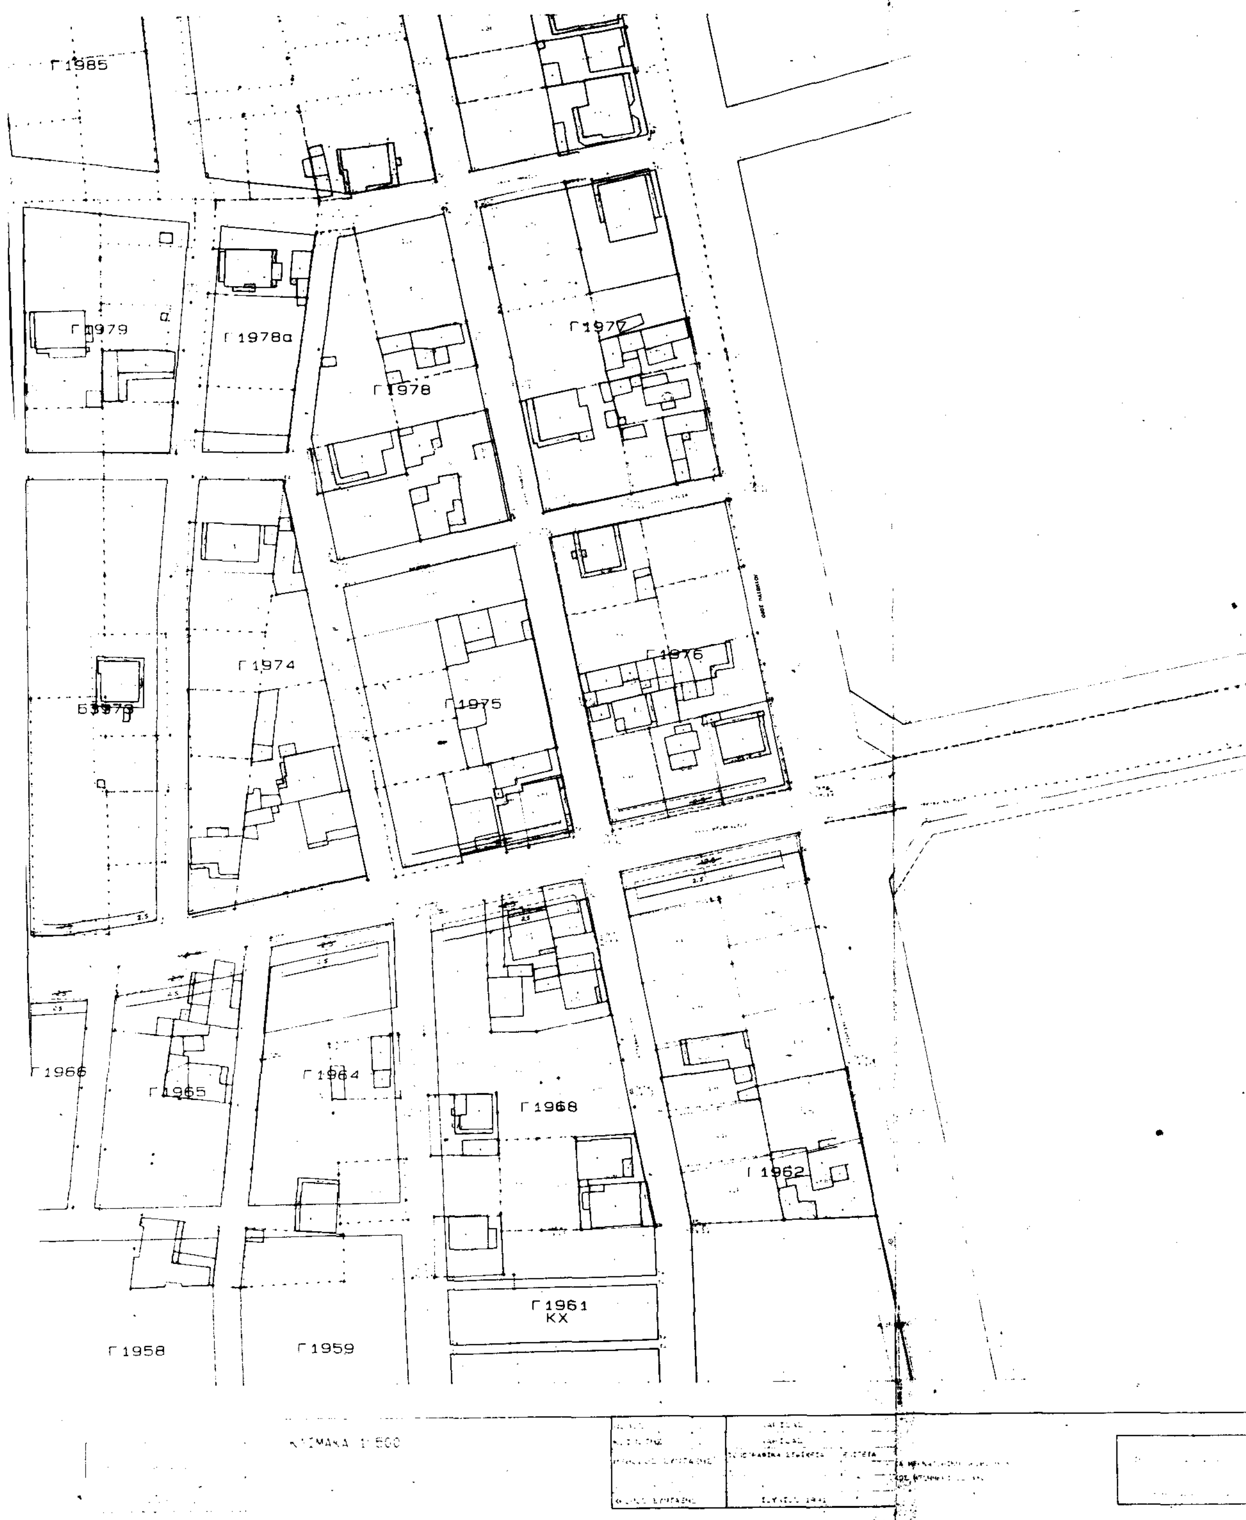
ΚΤΗΜΑΤΟΓΡΑΦΙΚΟ ΔΙΑΓΡΑΜΜΑ ΕΦΑΡΜΟΓΗΣ
ΟΣ ΛΑΡΙΣΑΣ
ΜΑ ΠΟΛ.- ΠΕ
Γ1985
Γ1979
Γ1978α
Γ1978
Γ1977
Γ1974
Γ1975
Γ1976
Γ1966
Γ1965
Γ1964
Γ1968
Γ1962
Γ1961
ΚΧ
Γ1958
Γ1959

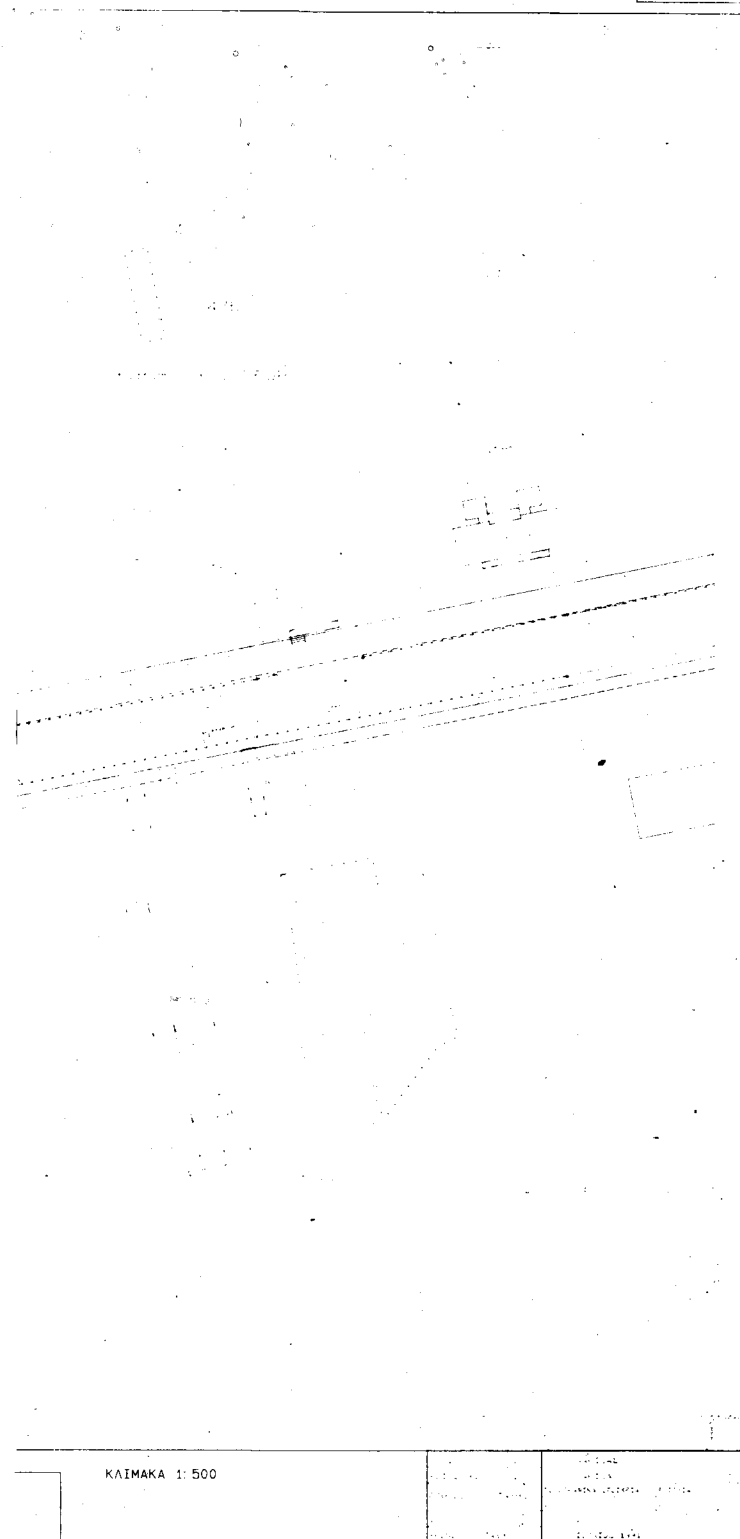

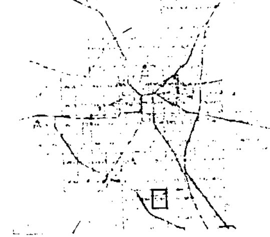



ΔΗΜΟΣ ΛΑΡΙΣΑΣ
Δ/ΝΣΗ ΤΕΧΝΙΚΗΣ ΥΠΗΡΕΣΙΑΣ
ΤΜΗΜΑ ΠΟΛΕΟΔΟΜΙΑΣ
ΓΡΑΦΕΙΟ ΣΧΕΔΙΟΥ ΠΟΛΗΣ & ΚΥΚΛΟΦΟΡΙΑΚΩΝ ΡΥΘΜΙΣΕΩΝ

ΤΟΠΟΓΡΑΦΙΚΟ ΔΙΑΓΡΑΜΜΑ
ΤΡΟΠΟΠΟΙΗΣΗ ΣΧΕΔΙΟΥ ΠΟΛΗΣ ΛΑΡΙΣΑΣ
ΣΤΗΝ ΟΔΟ ΘΕΟΦΡΑΣΤΟΥ ΠΙΝ 11.18-1218
ΣΥΝΟΙΚΙΣΜΟΣ
ΘΕΜΑ: Αύξηση πλάτους της οδού Θεοφράστου σε 15 μ.

Το παρον συνοδευει την υπ αριθμ απoφαση Λαρισας

Λαρισα

Ο ΣΥΝΤΑΞΑΣ

Η ΠΡΟΙΣΤΑΜΕΝΗ

ΘΕΩΡΗΘΗΚΕ
Λαρισα

